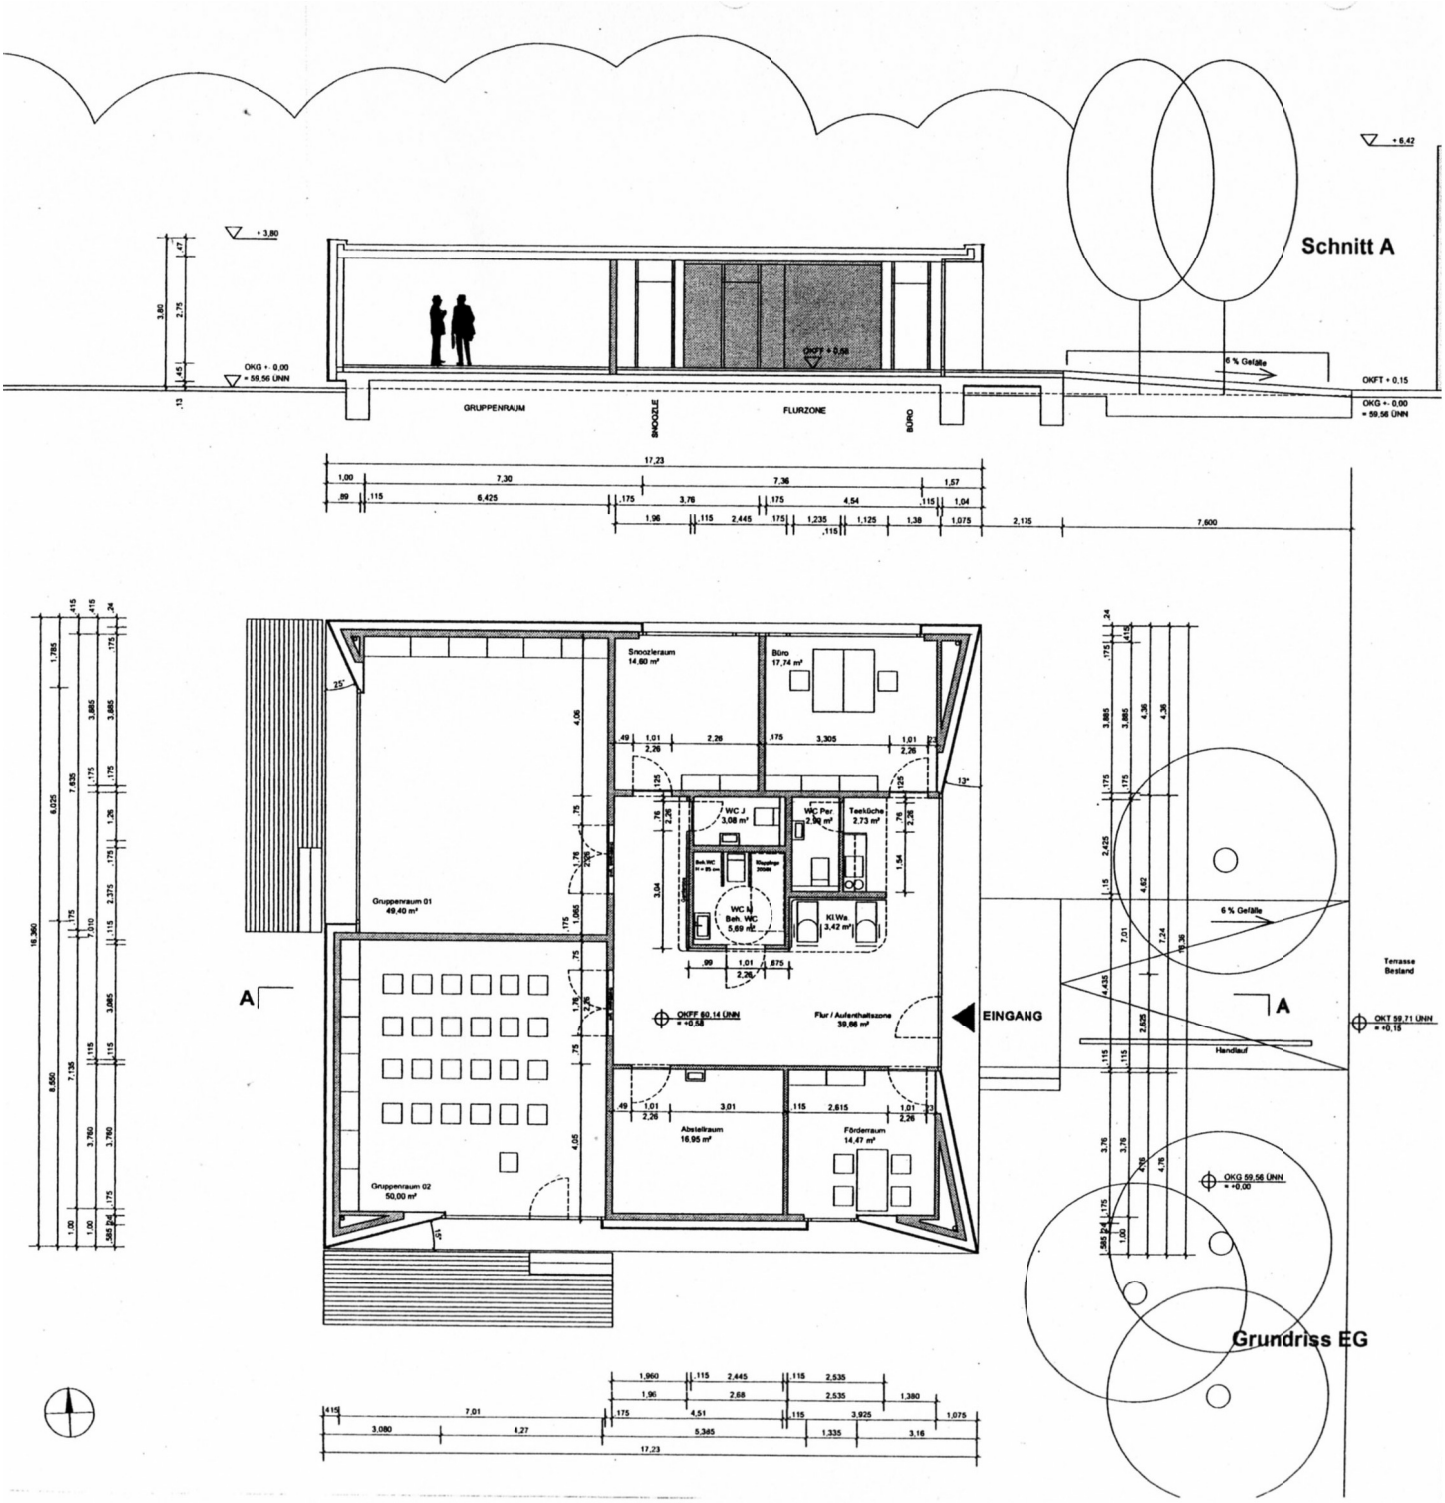
Schnitt A
+ 6,42
+ 3,80
OKG + 0,00
= 59,56 ÜNN
OKFF + 0,58
6 % Gefälle
OKFT + 0,15
OKG +- 0,00
= 59,56 ÜNN
GRUPPENRAUM
SNOOZLE
FLURZONE
BÜRO
Snoozeraum
14,80 m²
Büro
17,74 m²
Gruppenraum 01
49,40 m²
Gruppenraum 02
50,00 m²
WC J
3,08 m²
WC Per
2,98 m²
Teeküche
2,73 m²
WC N
Beh. WC
5,69 m²
KiWa
3,42 m²
OKFF 60,14 ÜNN
= +0,58
Flur / Aufenthaltszone
39,06 m²
EINGANG
Abstellraum
16,95 m²
Förderraum
14,47 m²
A
Terrasse
Bestand
OKT 59,71 ÜNN
= +0,15
Handlauf
OKG 59,56 ÜNN
= +0,00
Grundriss EG